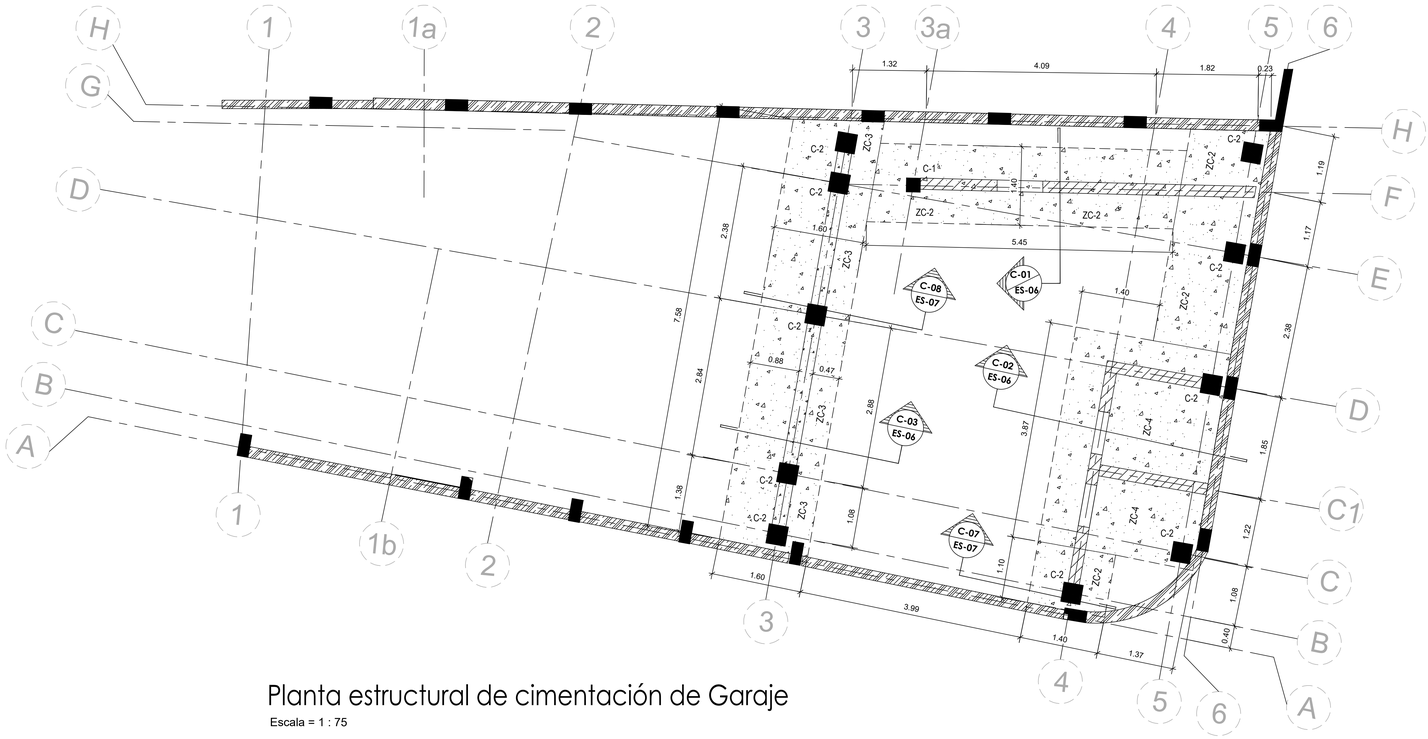

Planta estructural de cimentación de Garaje

Escala = 1 : 75

SIMBOLOGIA

MURO EXISTENTE

MAMPOSTERIA REFORZADA BLOQUE 8"X8"X16"

MURO DE CONCRETO ARMADO e= 0.25 m

NOTA:
A LOS ELEMENTOS DE CONCRETO SE LE ADICIONARA A LA MEZCLA SELLADOR DE AGUA + ADICTIVO MASTERLIFE SF 100 PARA CONCRETO EXPUESTOS A SALES MARINAS TRANSPORTADAS POR EL VIENTO. UTILIZAR CEMENTO PORTLAND ASTM C 150 TIPO V O SIMILAR.

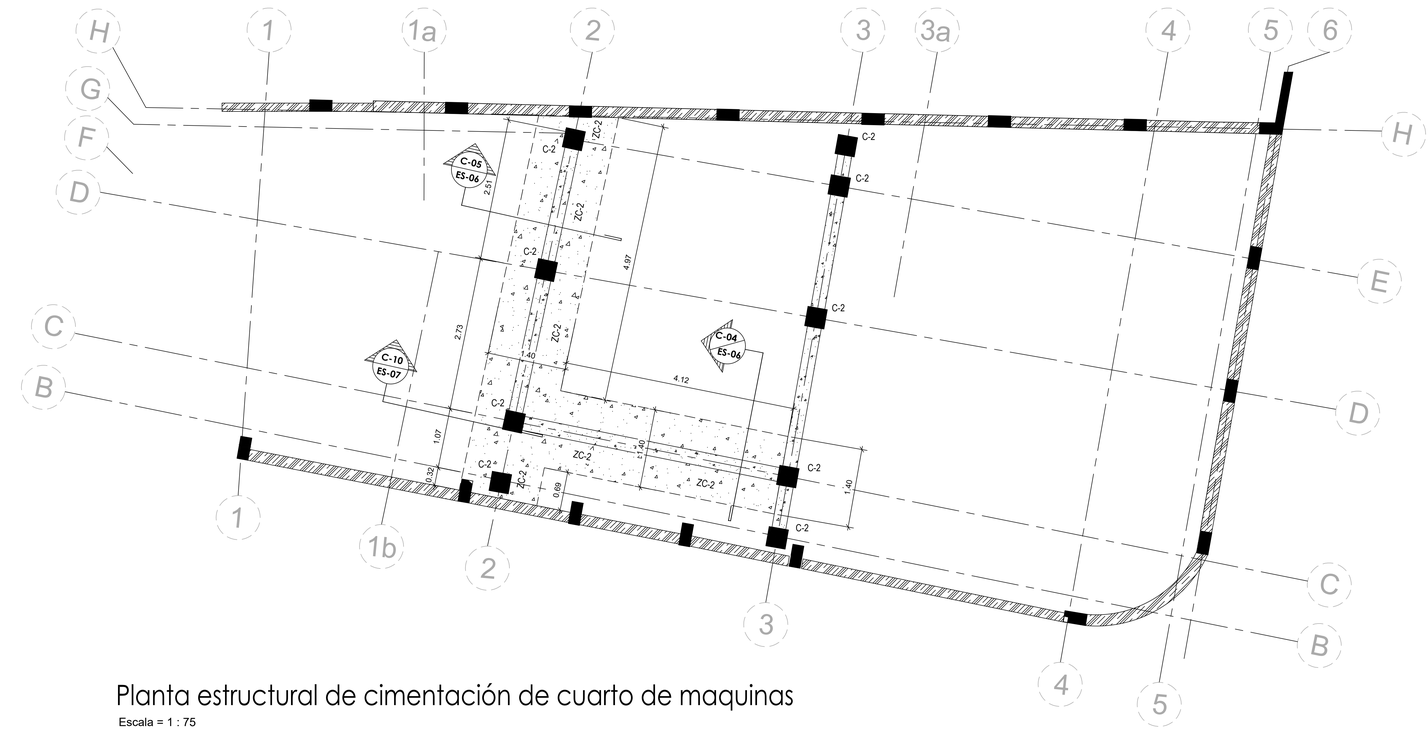

Planta estructural de cimentación de cuarto de maquinas

Escala = 1 : 75

SIMBOLOGIA

MURO EXISTENTE

MAMPOSTERIA REFORZADA BLOQUE 8"X8"X16"

MURO DE CONCRETO ARMADO e= 0.25 m

NOTA:
A LOS ELEMENTOS DE CONCRETO SE LE ADICIONARA A LA MEZCLA SELLADOR DE AGUA + ADICTIVO MASTERLIFE SF 100 PARA CONCRETO EXPUESTOS A SALES MARINAS TRANSPORTADAS POR EL VIENTO. UTILIZAR CEMENTO PORTLAND ASTM C 150 TIPO V O SIMILAR.

REMANSO VILLAS

LOCATION:

NOMBRE DEL CLIENTE:
ANDREW WOOD

DIRECCION DEL PROYECTO:
LOTE 154
PLAYA REMANSO
SAN JUAN DEL SUR
NICARAGUA 47000

PLANO: PLANTA ESTRUCTURAL DE CIMENTACIÓN DE GARAJE Y CUARTO DE MÁQUINAS			TRABAJO No: 01
DISEÑO ESTRUCTURAL: ING CARLOS DELGADO / MICHAEL OSORIO	ETAPA DEL PROYECTO: CONSTRUCCION	REV NO: R0	PAGINA NO: ES-01
DIBUJO: ARQ.HAZELL TORREZ	-	ESCALA : INDICADA	FECHA: JUNIO 2026