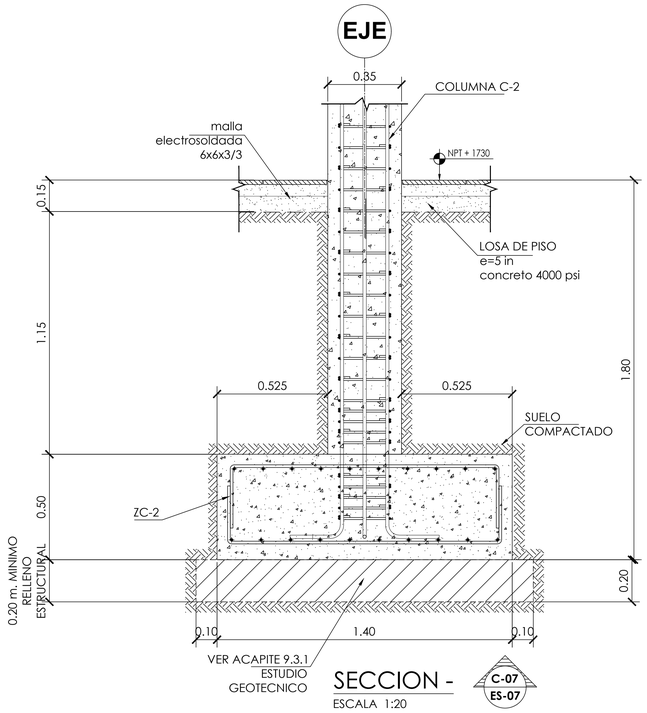

SECCION - C-07 / ES-07

ESCALA 1:20

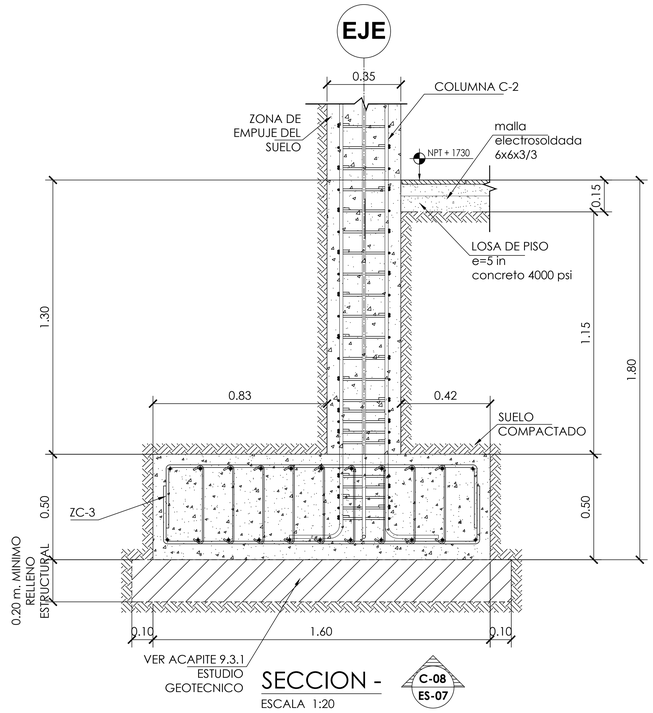

SECCION - C-08 / ES-07

ESCALA 1:20

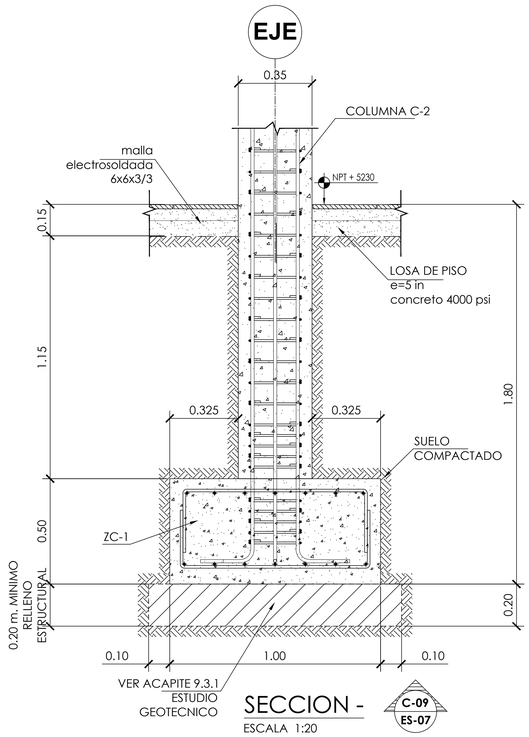

SECCION - C-09 / ES-07

ESCALA 1:20

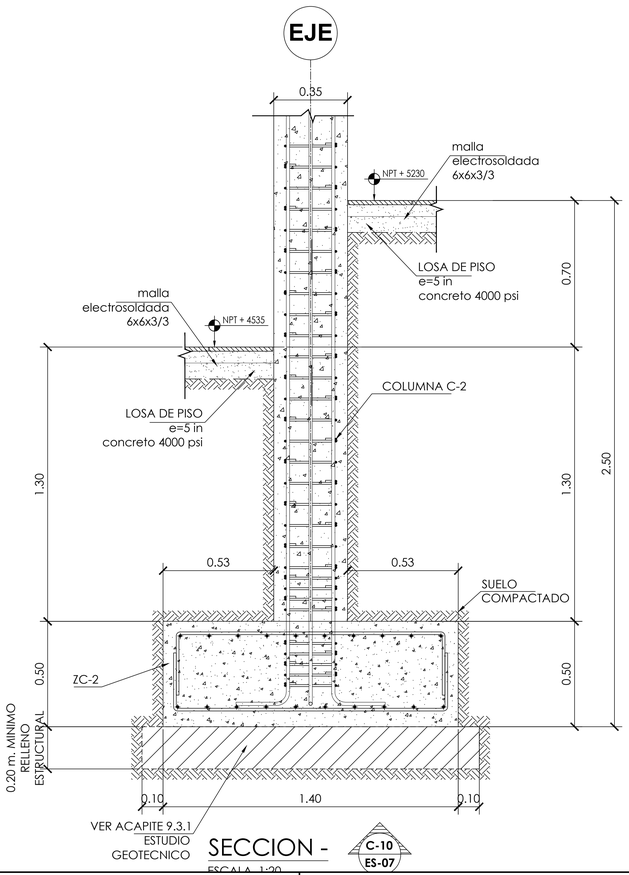

SECCION - C-10 / ES-07

ESCALA 1:20

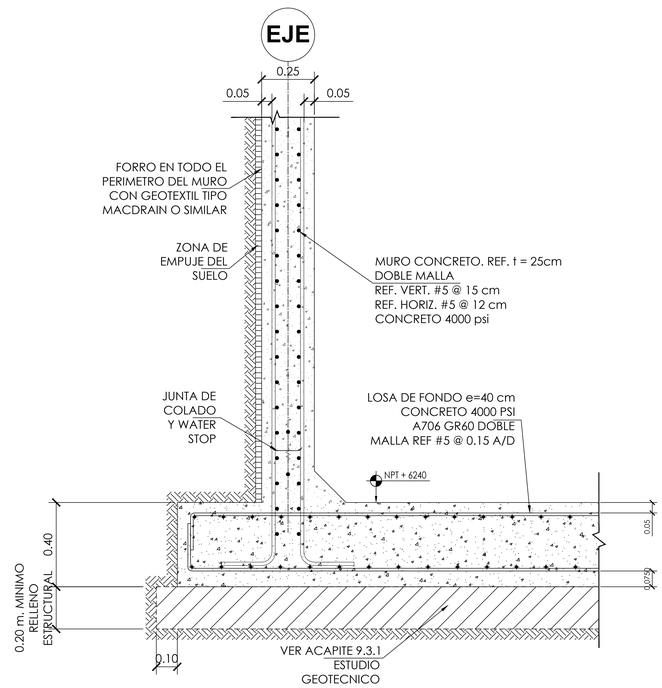

SECCION DE UNION
MURO Y LOSA e=0.40 m

C-11 / ES-07

ESCALA 1:20

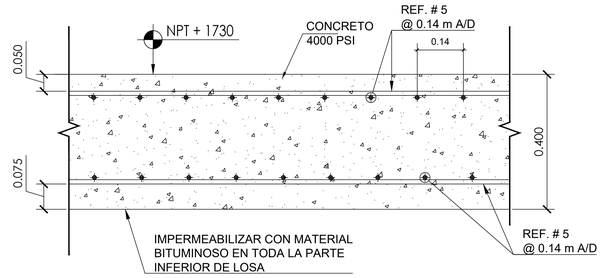

D-02 / ES-07 DETALLE DE LOSA e=0.45 m

ESC: 1:12.5

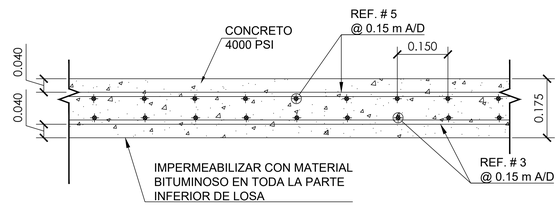

D-03 / ES-07 DETALLE DE LOSA e=0.175 m

ESC: 1:12.5

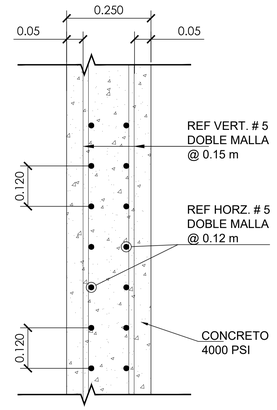

D-01 / ES-07 DETALLE DE MURO e=0.25 m

ESC: 1:12.5

REMANSO VILLAS

LOCATION:

NOMBRE DEL CLIENTE:
ANDREW WOOD

DIRECCION DEL PROYECTO:
LOTE 154
PLAYA REMANSO
SAN JUAN DEL SUR
NICARAGUA 47000

PLANO: DETALLES CONSTRUCTIVOS			TRABAJO No: 01
DISEÑO ESTRUCTURAL: ING CARLOS DELGADO / MICHAEL OSORIO	ETAPA DEL PROYECTO: CONSTRUCCION	REV NO: R0	PAGINA NO: ES-07
DIBUJO: ARQ.HAZELL TORREZ		ESCALA : INDICADA	FECHA: JUNIO 2026